


LKW Verkehr

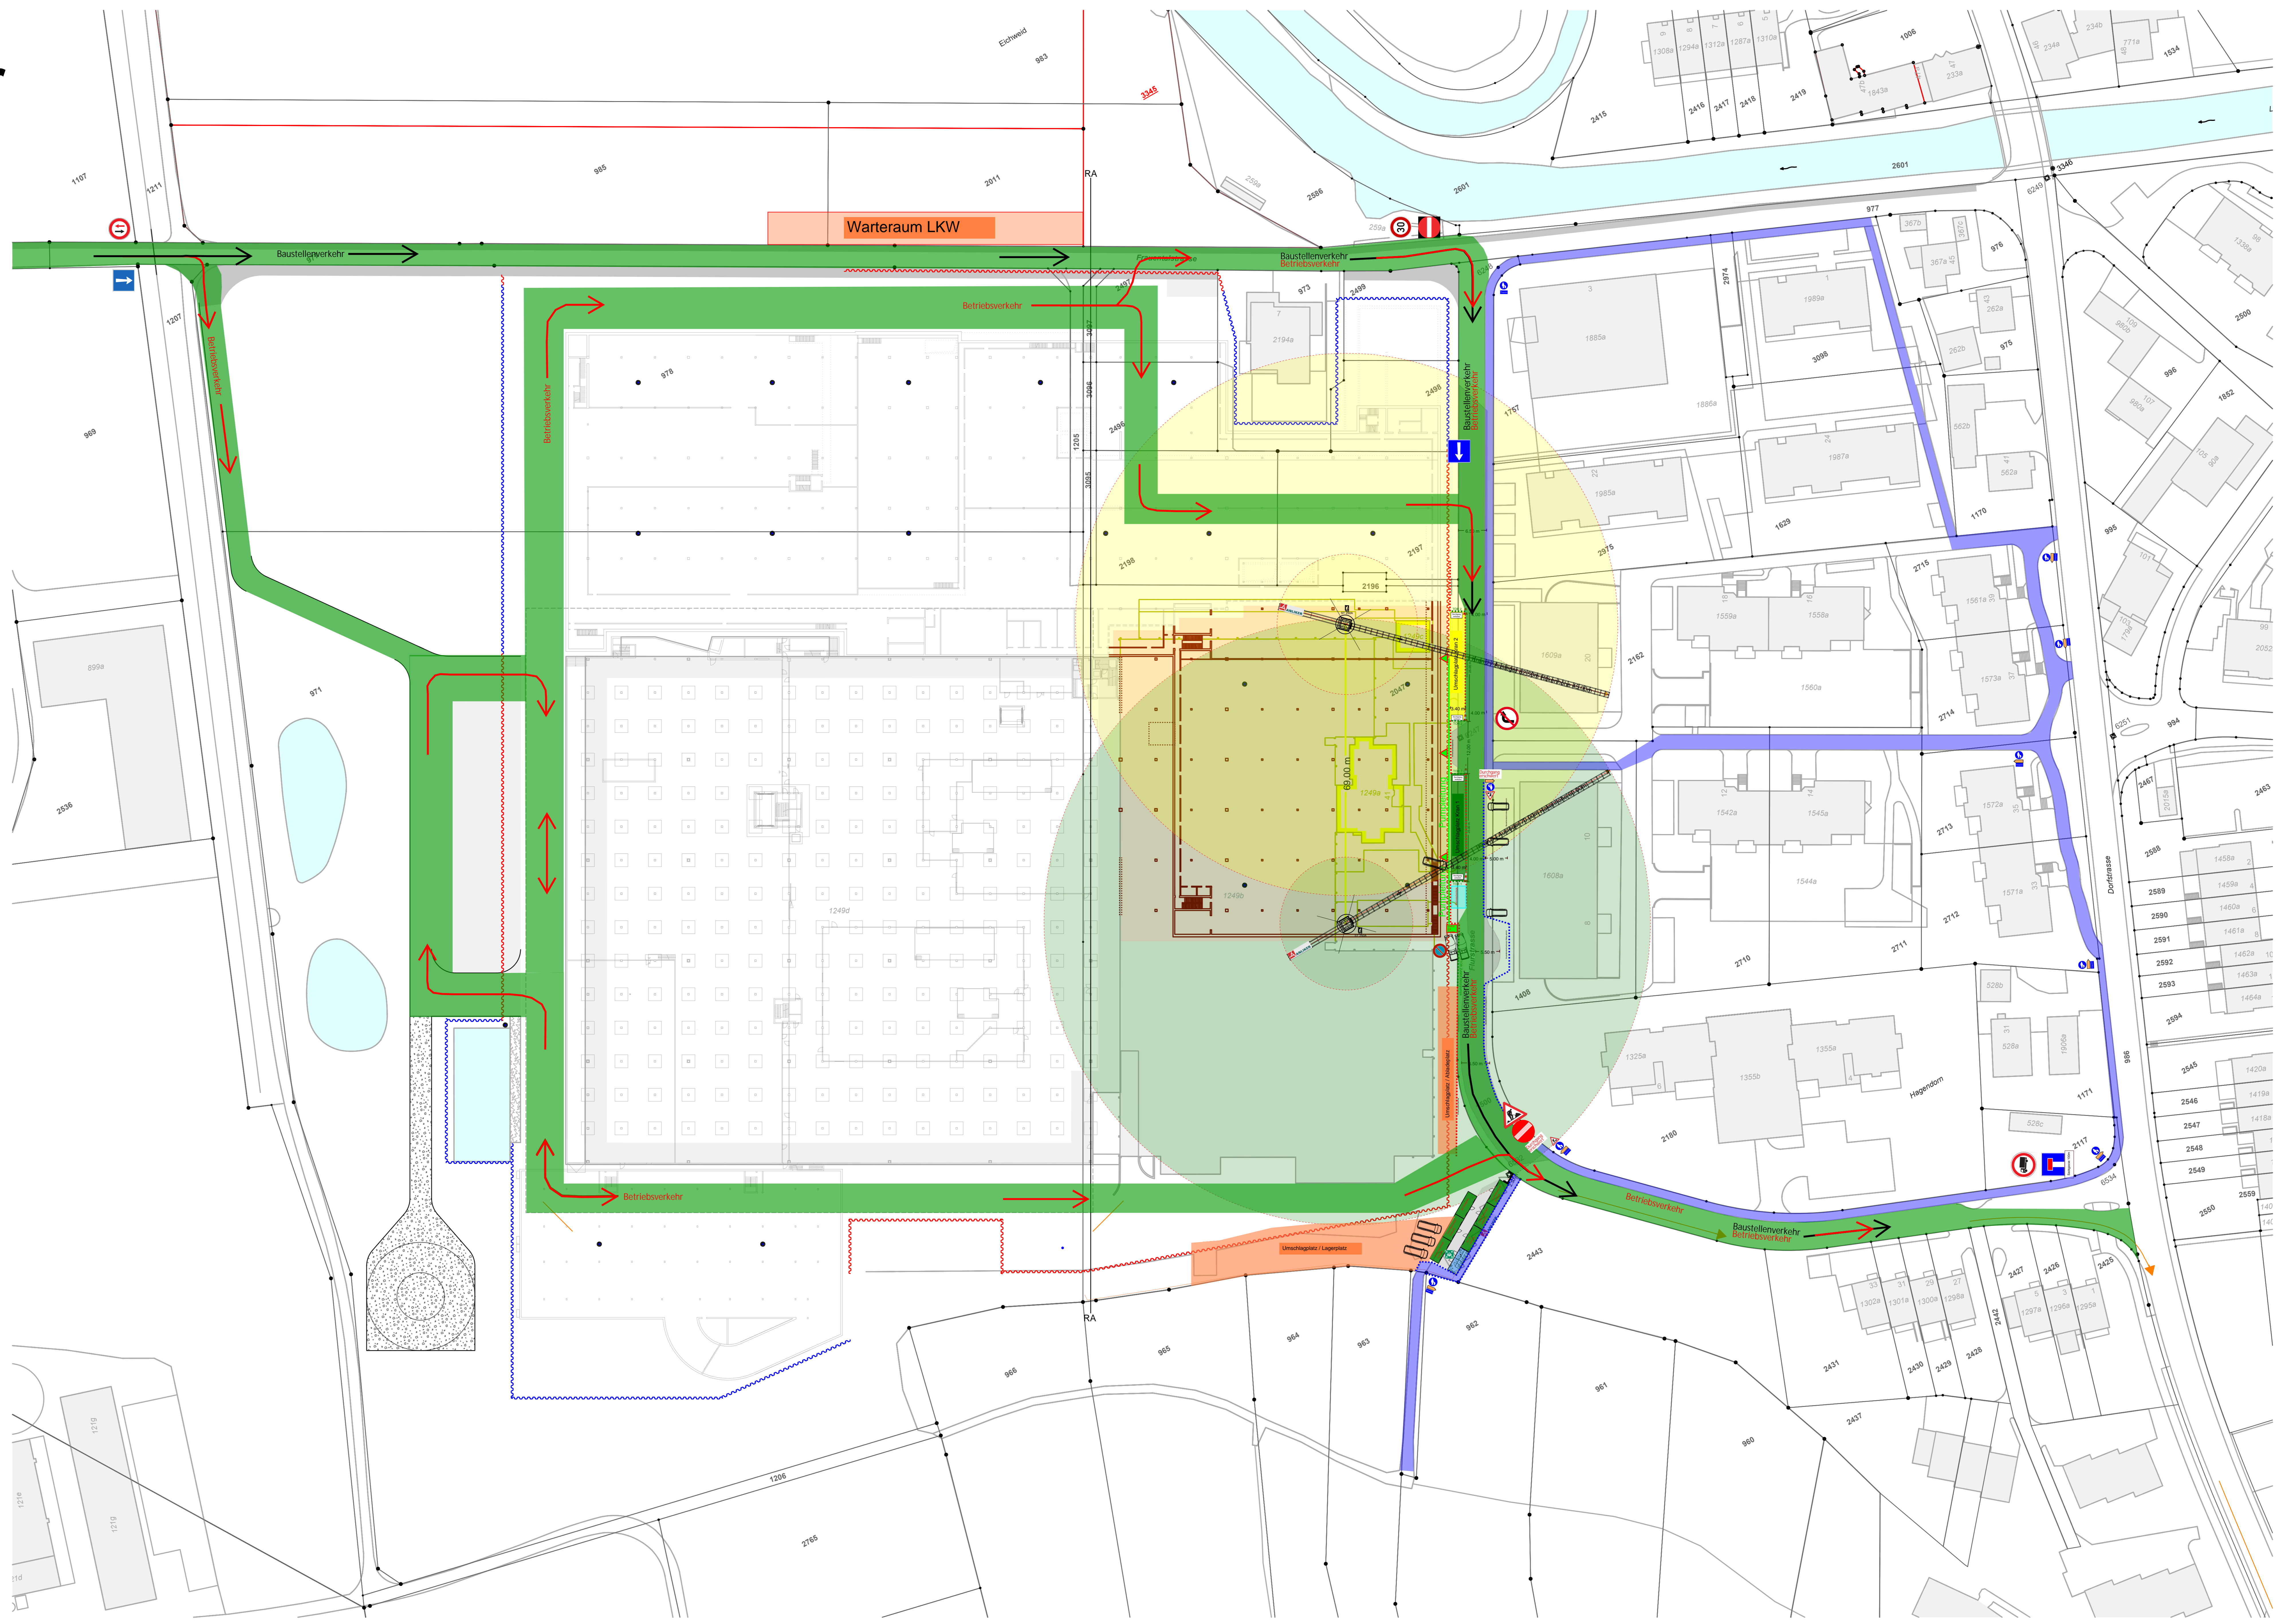

Warteraum LKW

Umzugsgasse / Lagerplatz

ANLIKER
Installationsplan
19.02.2024

Offizielle Signalisation gemäss Plan:
Objekt: Cham / Hünenberg, abweichende Höchstgeschwindigkeit Tempo 30
Einbahnverkehr Frauentalstr./Wylstr.
Plan: Signalisation- und Markierungsplan Frauentalstrasse 1:500

Auf dem Installationsplan werden nur Signalisationen dargestellt die vom
erwahnten Plan abweichen.